


**LÉGENDE:**

- |                          |                           |
|--------------------------|---------------------------|
| <b>ML</b> Lave linge     | <b>AV</b> Allège vitrée   |
| <b>SL</b> Sèche linge    | <b>AM</b> Allège maçonnée |
| <b>LV</b> Lave vaisselle | Poutre                    |
| <b>F</b> Réfrigérateur   | Placard                   |
| <b>PF</b> Porte fenêtre  | Tableau électrique        |
| <b>CU</b> Cuisinière     | Sèche serviette           |
| <b>CH</b> Chaudière      | Coffret volet roulant     |
| <b>VR</b> Volet roulant  | Faux plafond              |

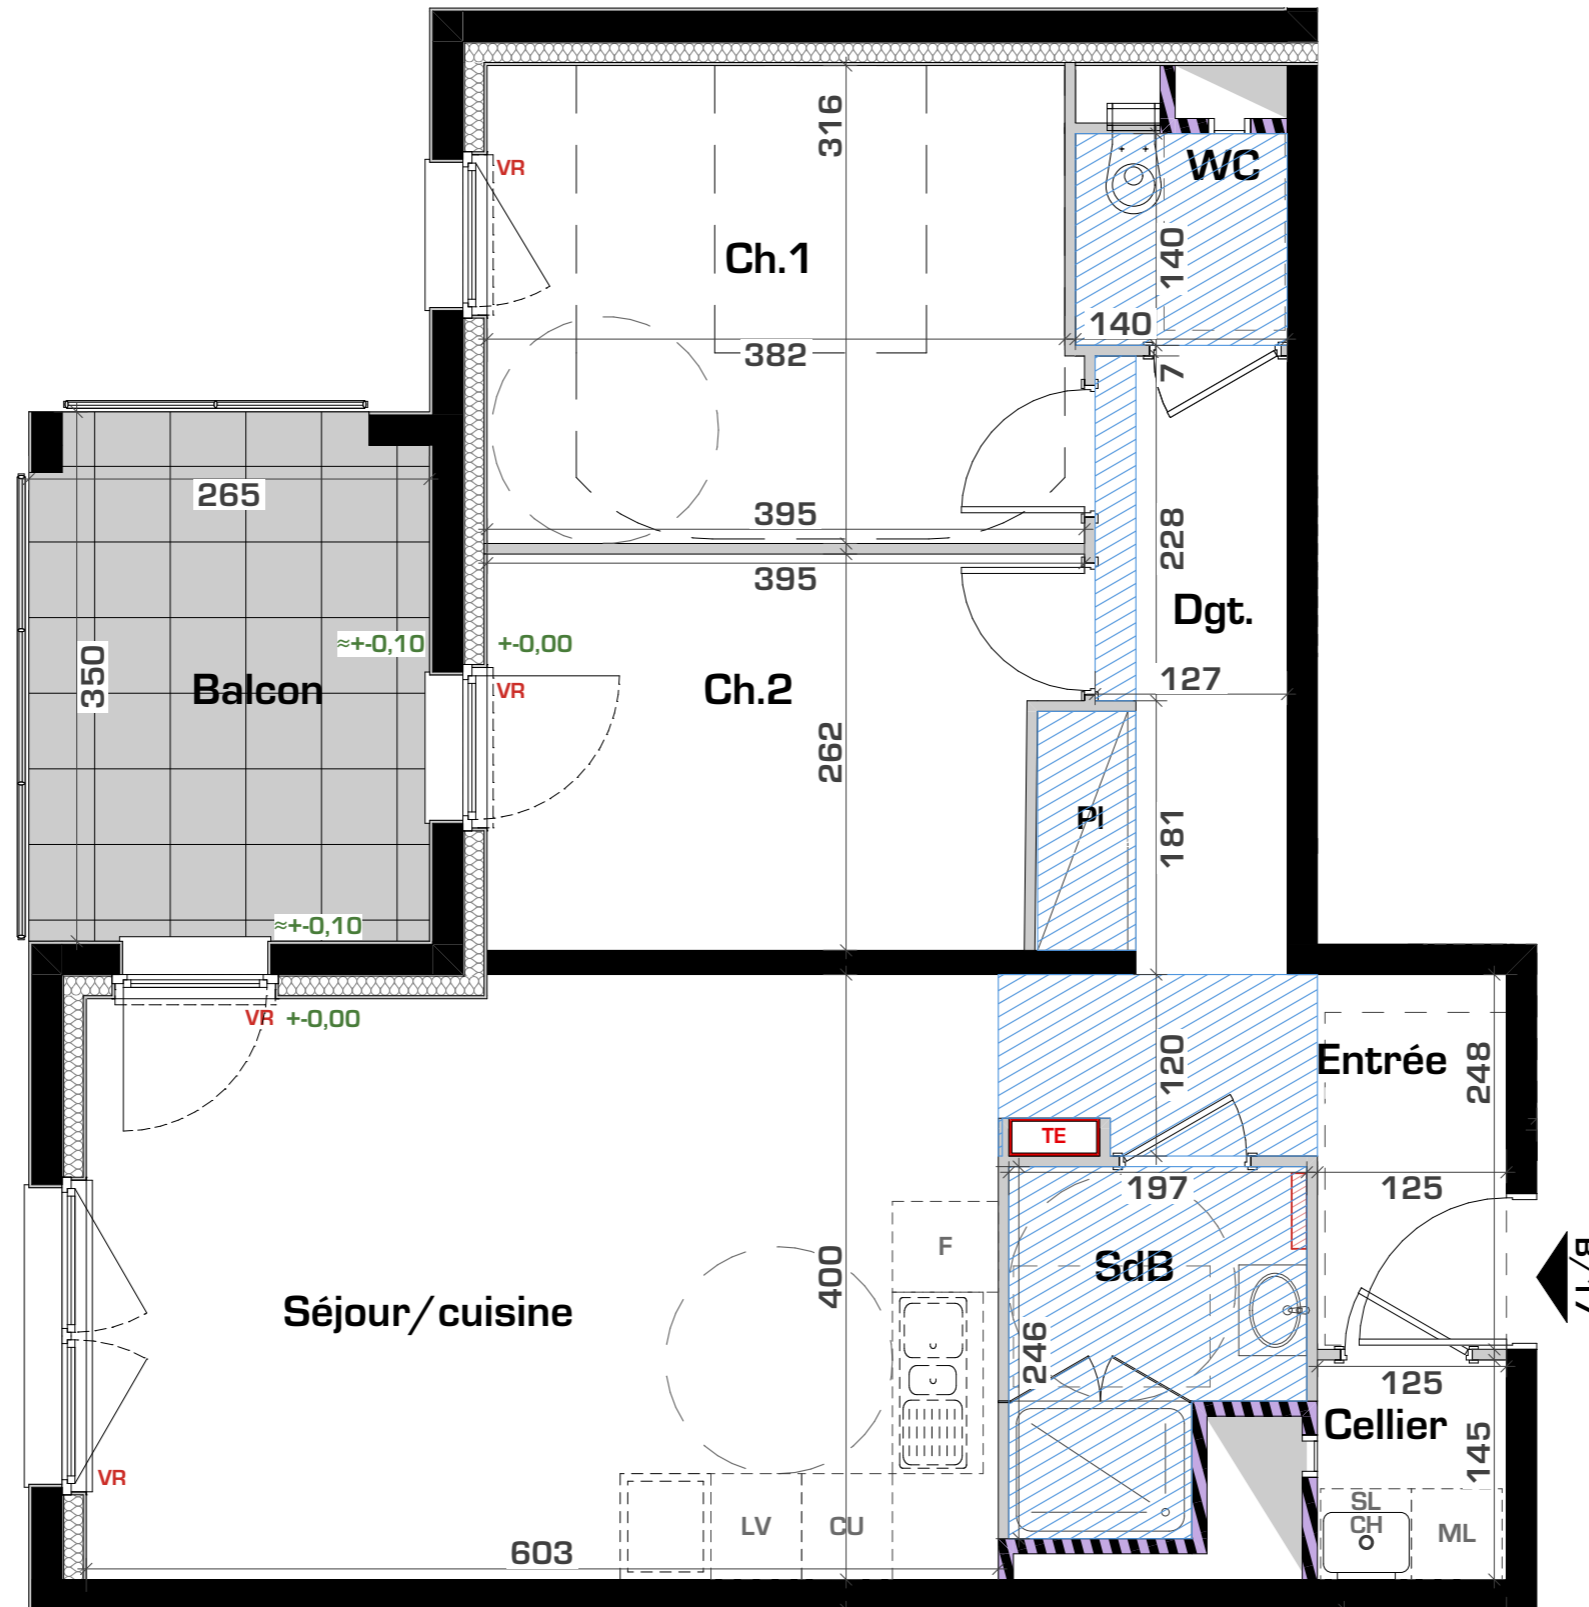


1er étage

Logement N° B/17 **T3**

Entrée	5,44 m <sup>2</sup>
Placard	1,03 m <sup>2</sup>
Cellier	1,81 m <sup>2</sup>
Séjour / Cuisine	23,70 m <sup>2</sup>
Chambre 1	12,23 m <sup>2</sup>
Chambre 2	9,72 m <sup>2</sup>
SdB	4,15 m <sup>2</sup>
WC	1,96 m <sup>2</sup>
Dgt	4,71 m <sup>2</sup>

**TOTAL HABITABLE** 64,75 m<sup>2</sup>

Balcon 9,10 m<sup>2</sup>

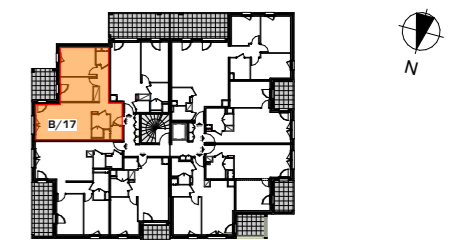

Architecte



Bâtiment B

Indice C-05/2024