


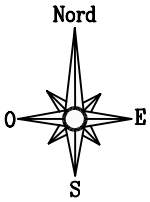


**Nota:**

**Cette fiche parcellaire "avant travaux" est donnée à titre indicatif (surfaces et cotes). La fiche définitive sera remise après la phase provisoire du chantier à l'acquéreur, lors de la réception de sa parcelle .**

**Bureau d'études VRD**
21, rue de sarre
57070 METZ
Tél. : 03.87.50.03.04
Fax : 03.87.21.34.77
Mail : sirus@vrd-vrd.eu

concept aménagement foncier
38 avenue de Lorraine
57 190 FLORANGE
Tel: 03.82.58.93.93
Fax: 03.82.58.35.36
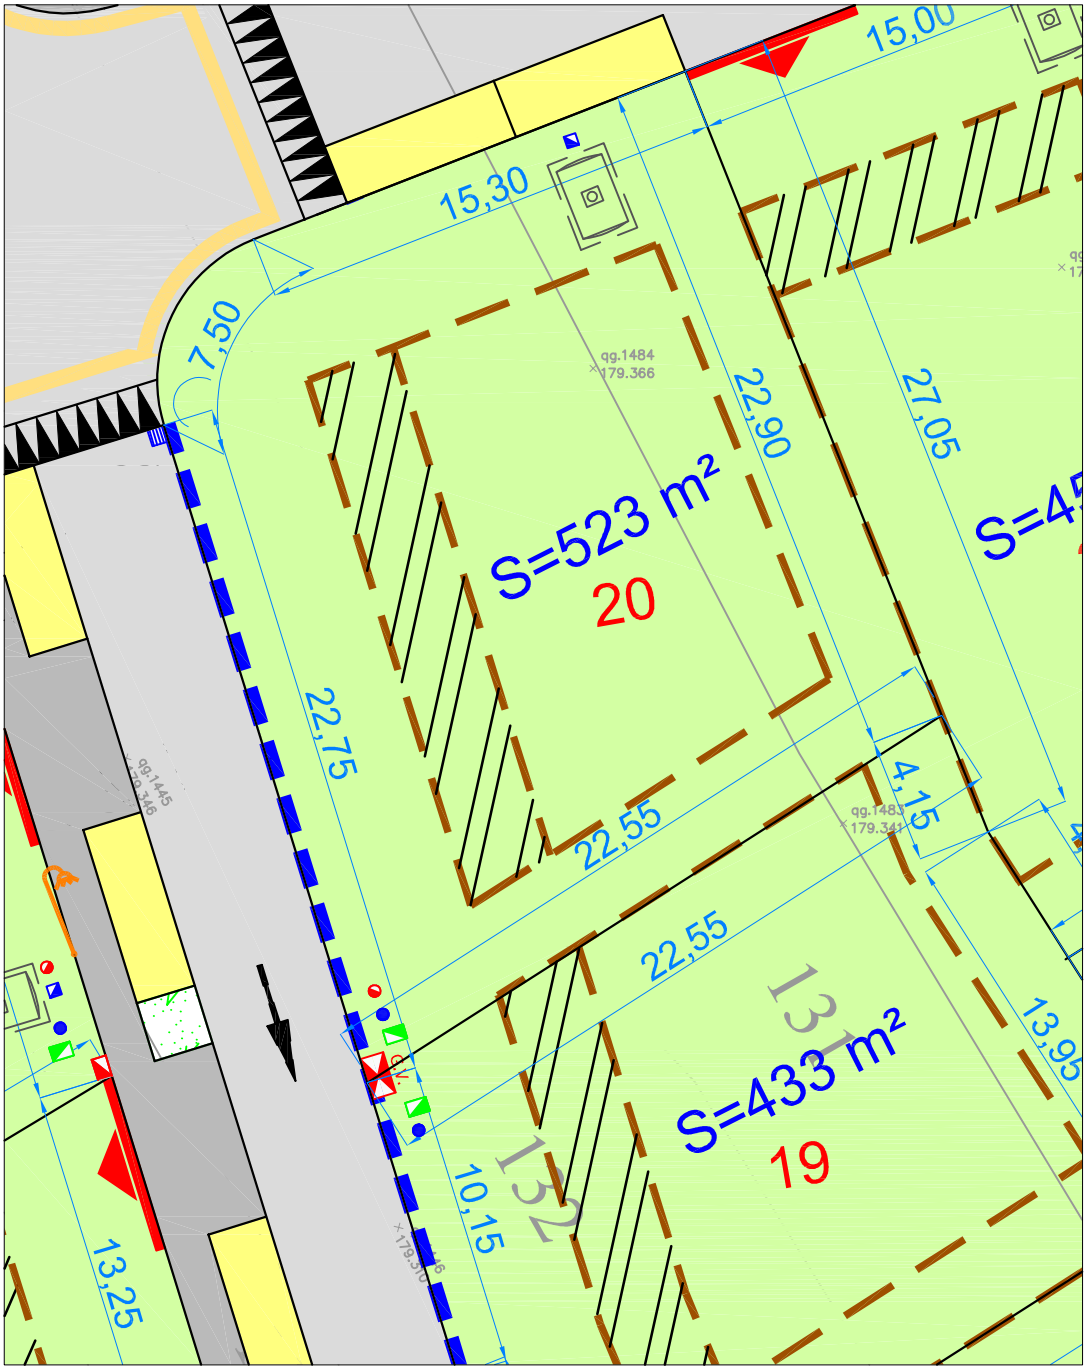
# Commune de FAMECK
## Lotissement" Les Vergers de Ladelle"
## Fiche parcellaire lot n°20

| Fichier: | DCE fiche parcellaire ind 1.dwg | N° Affaire: | 21.768 | Echelle: | 1/250 | AVP | 0 | Page: | 1 |
|---|---|---|---|---|---|---|---|---|---|